
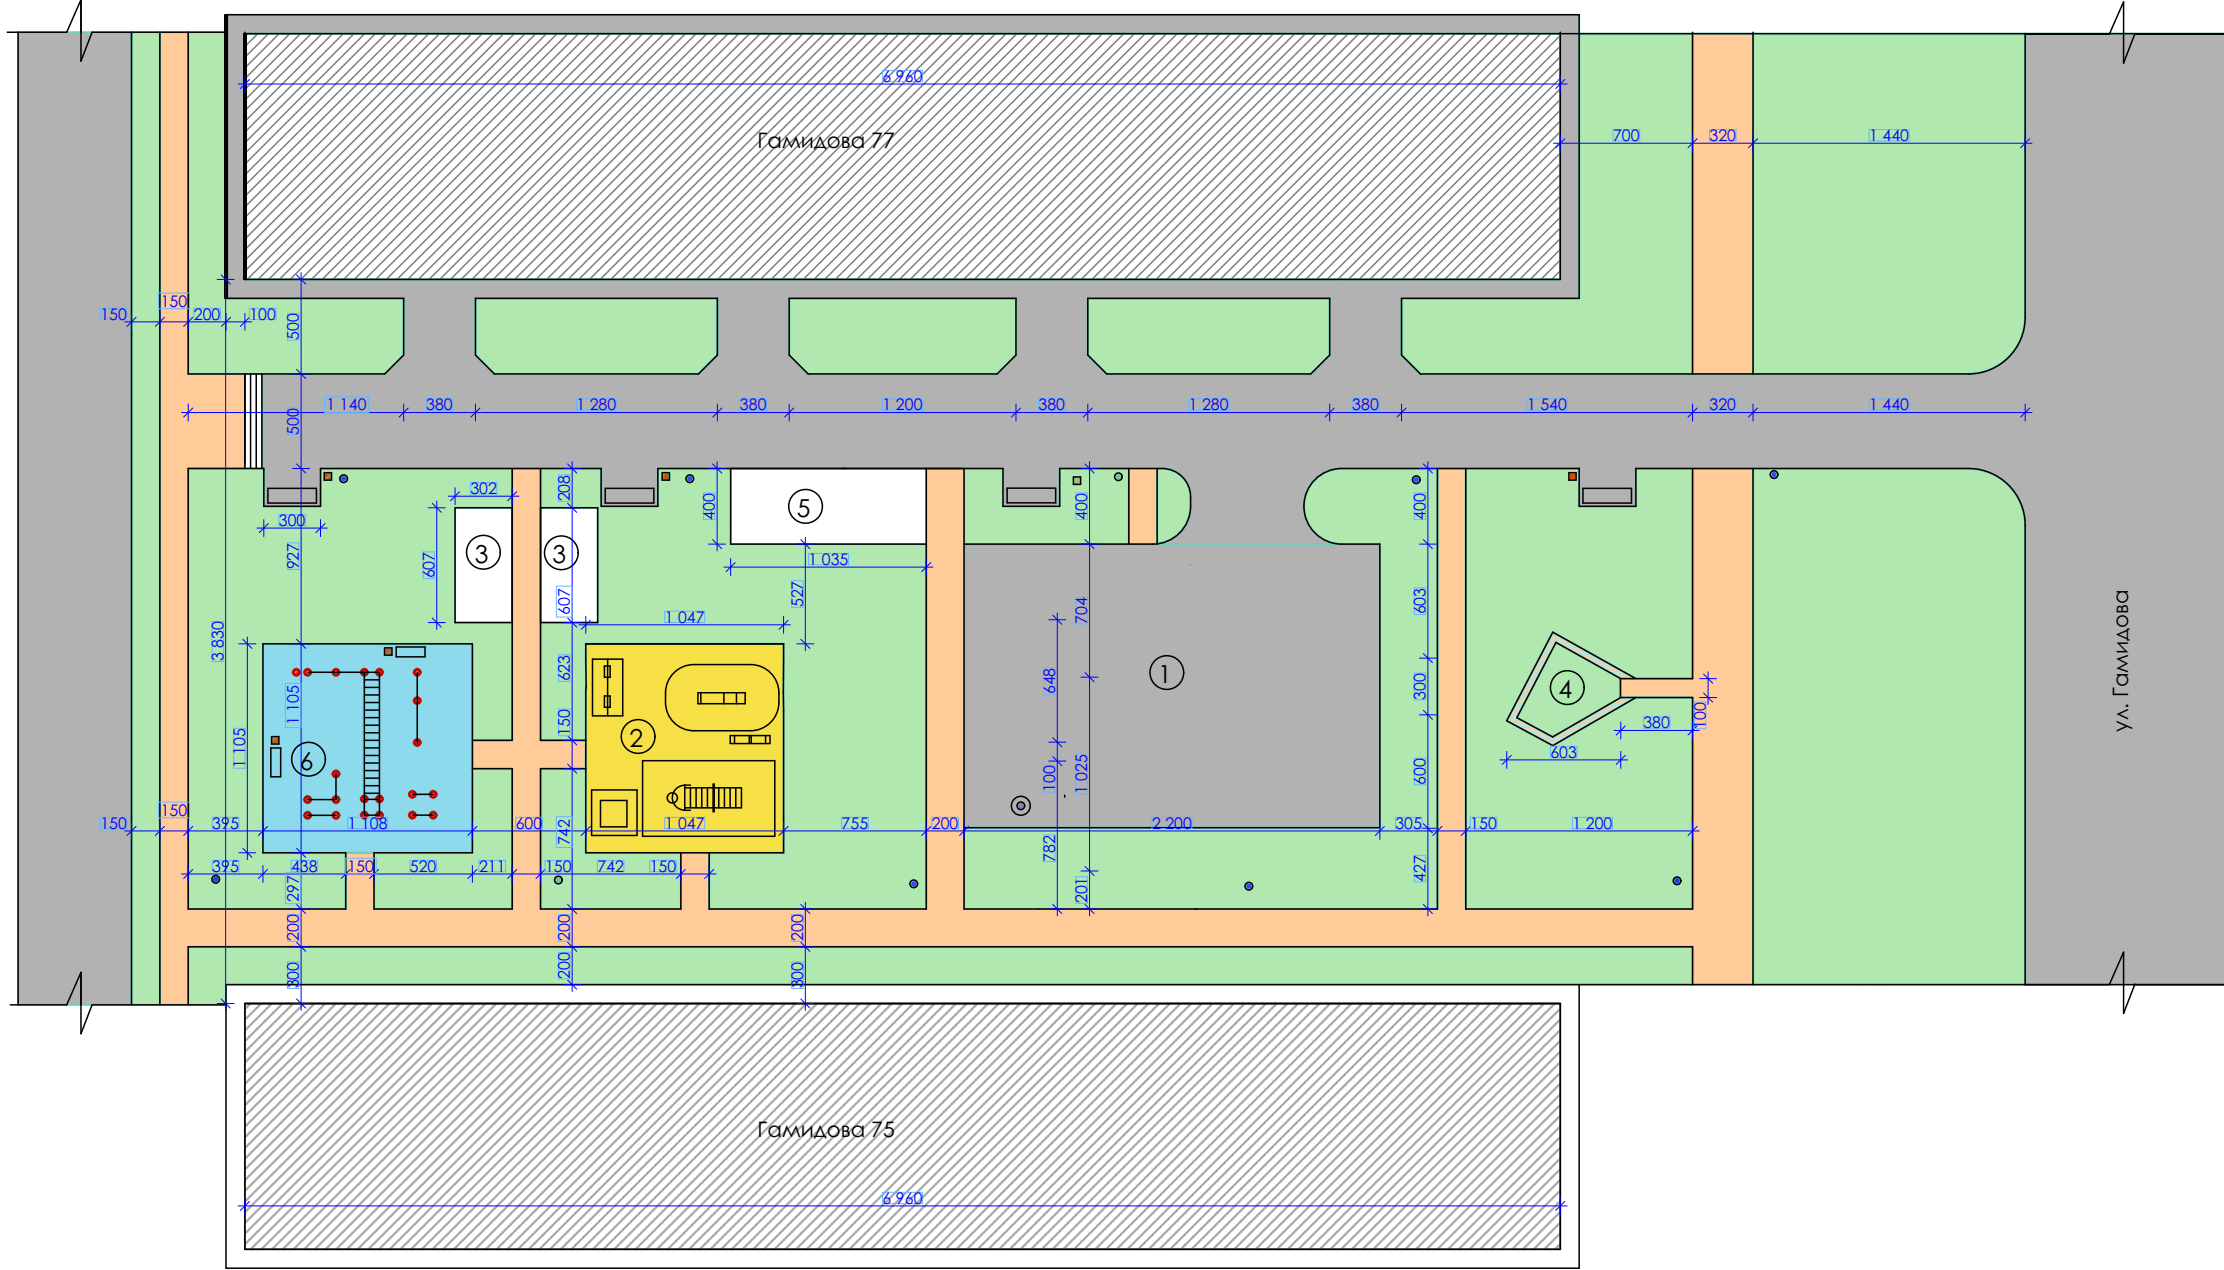


Проект благоустройства дворовой территории дома № 77 по ул. Гамидова М 1:400

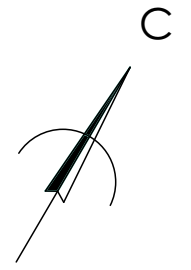

- Экспликация**
- 1 Площадка под стоянку автотранспорта
 - 2 Детская площадка
 - 3 Навесы
 - 4 Зона отдыха
 - 5 Площадка для сушки белья
 - 6 Спортивная площадка

- Условные обозначения**
- Жилое здание
 - Зеленая зона
 - Пешеходные дорожки
 - Резиновое покрытие
 - Асфальтобетонное покрытие
 - Скамья
 - Урна
 - Опора освещения

СОГЛАСОВАНО:




Вариант скамьи и урны.



Вариант оборудования детской площадки.



Зона отдыха.

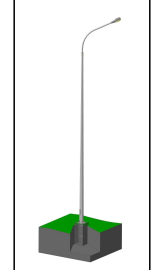

Вариант опоры освещения.

Благоустройство дворовой территории дома №77 по ул. Гамидова					
			Стадия	Лист	Листов
Проверил			Генплан М 1:400		
Выполнил					

Ив. N подл.
Подпись и дата
Взамен инв. N