
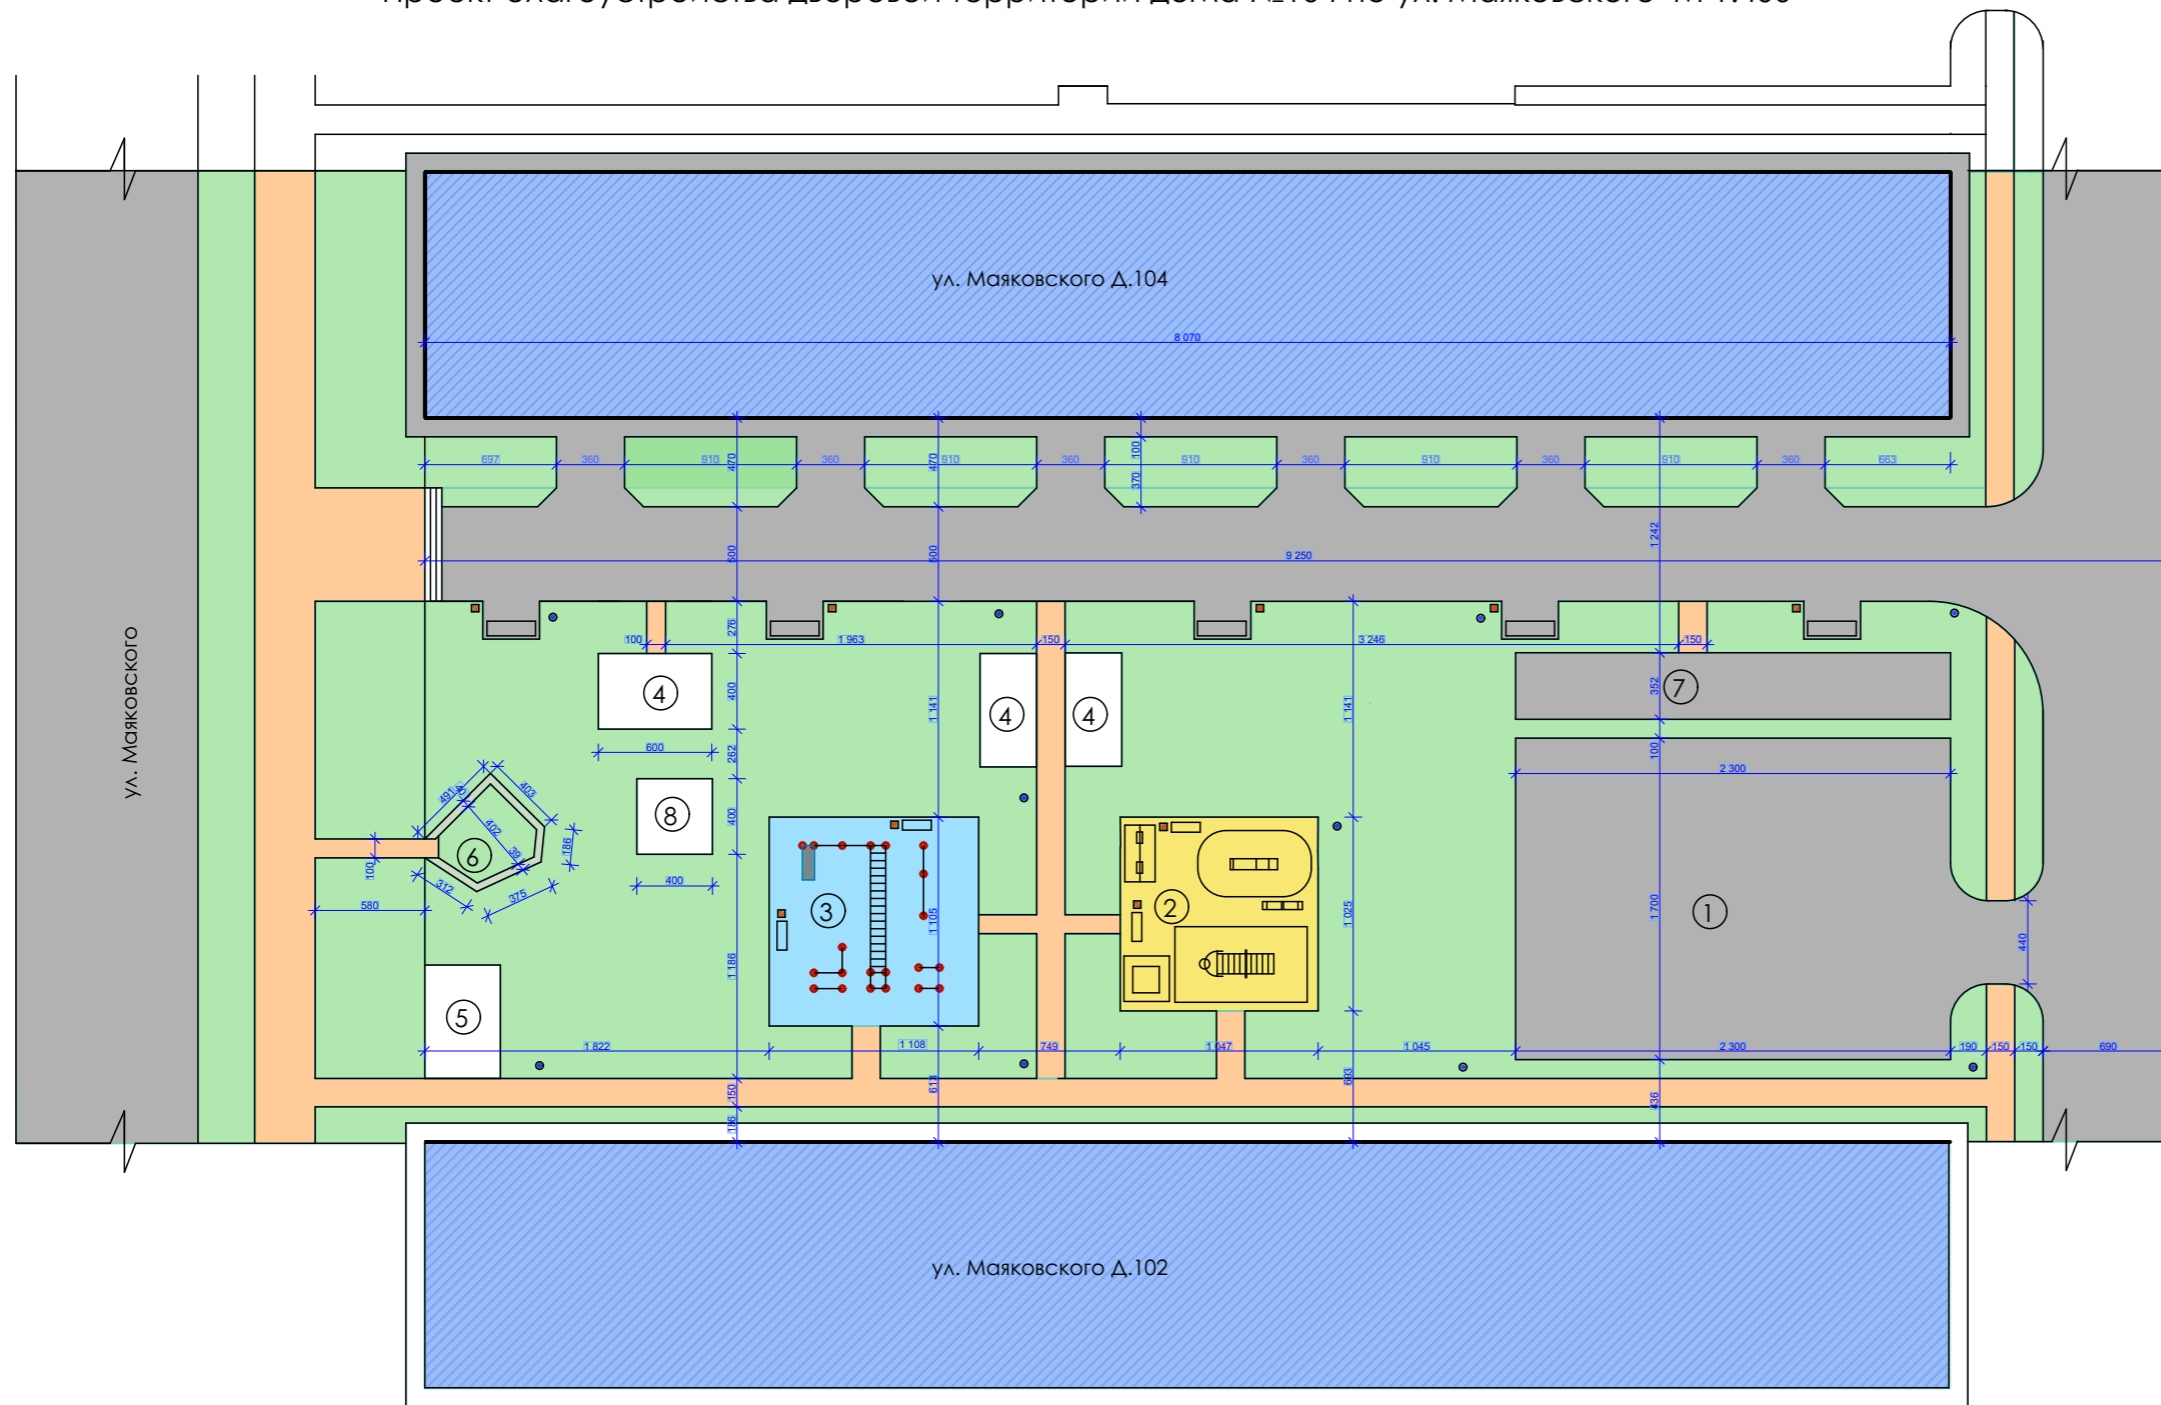


Проект благоустройства дворовой территории дома №104 по ул. Маяковского М 1:400

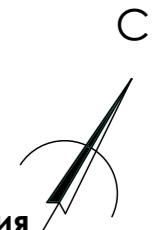

Экспликация

- 1 Площадка под стоянку автотранспорта
- 2 Детская площадка
- 3 Спортивная площадка
- 4 Навесы
- 5 Магазин
- 6 Зона отдыха
- 7 Площадка для сушки белья
- 8 Газораспределительная

Условные обозначения

- Жилое здание
- Зеленая зона
- Пешеходные дорожки
- Резиновое покрытие
- Асфальтобетонное покрытие
- Скамья
- Урна
- Опора освещения

СОГЛАСОВАНО:

Взамен инв. N

Подпись и дата

Инв. N подл.



Вариант скамьи и урны.



Вариант, оборудованной детской площадки.



Вариант, оборудованной спортивной площадки (варкаут).



Вариант опоры освещения.

| | | | | | |
|--|--|--|-----------------|------|--------|
| Благоустройство дворовой территории дома №104 по ул. Маяковского | | | | | |
| | | | Стадия | Лист | Листов |
| | | | | | |
| Проверил | | | Генплан М 1:400 | | |
| Выполнил | | | | | |