
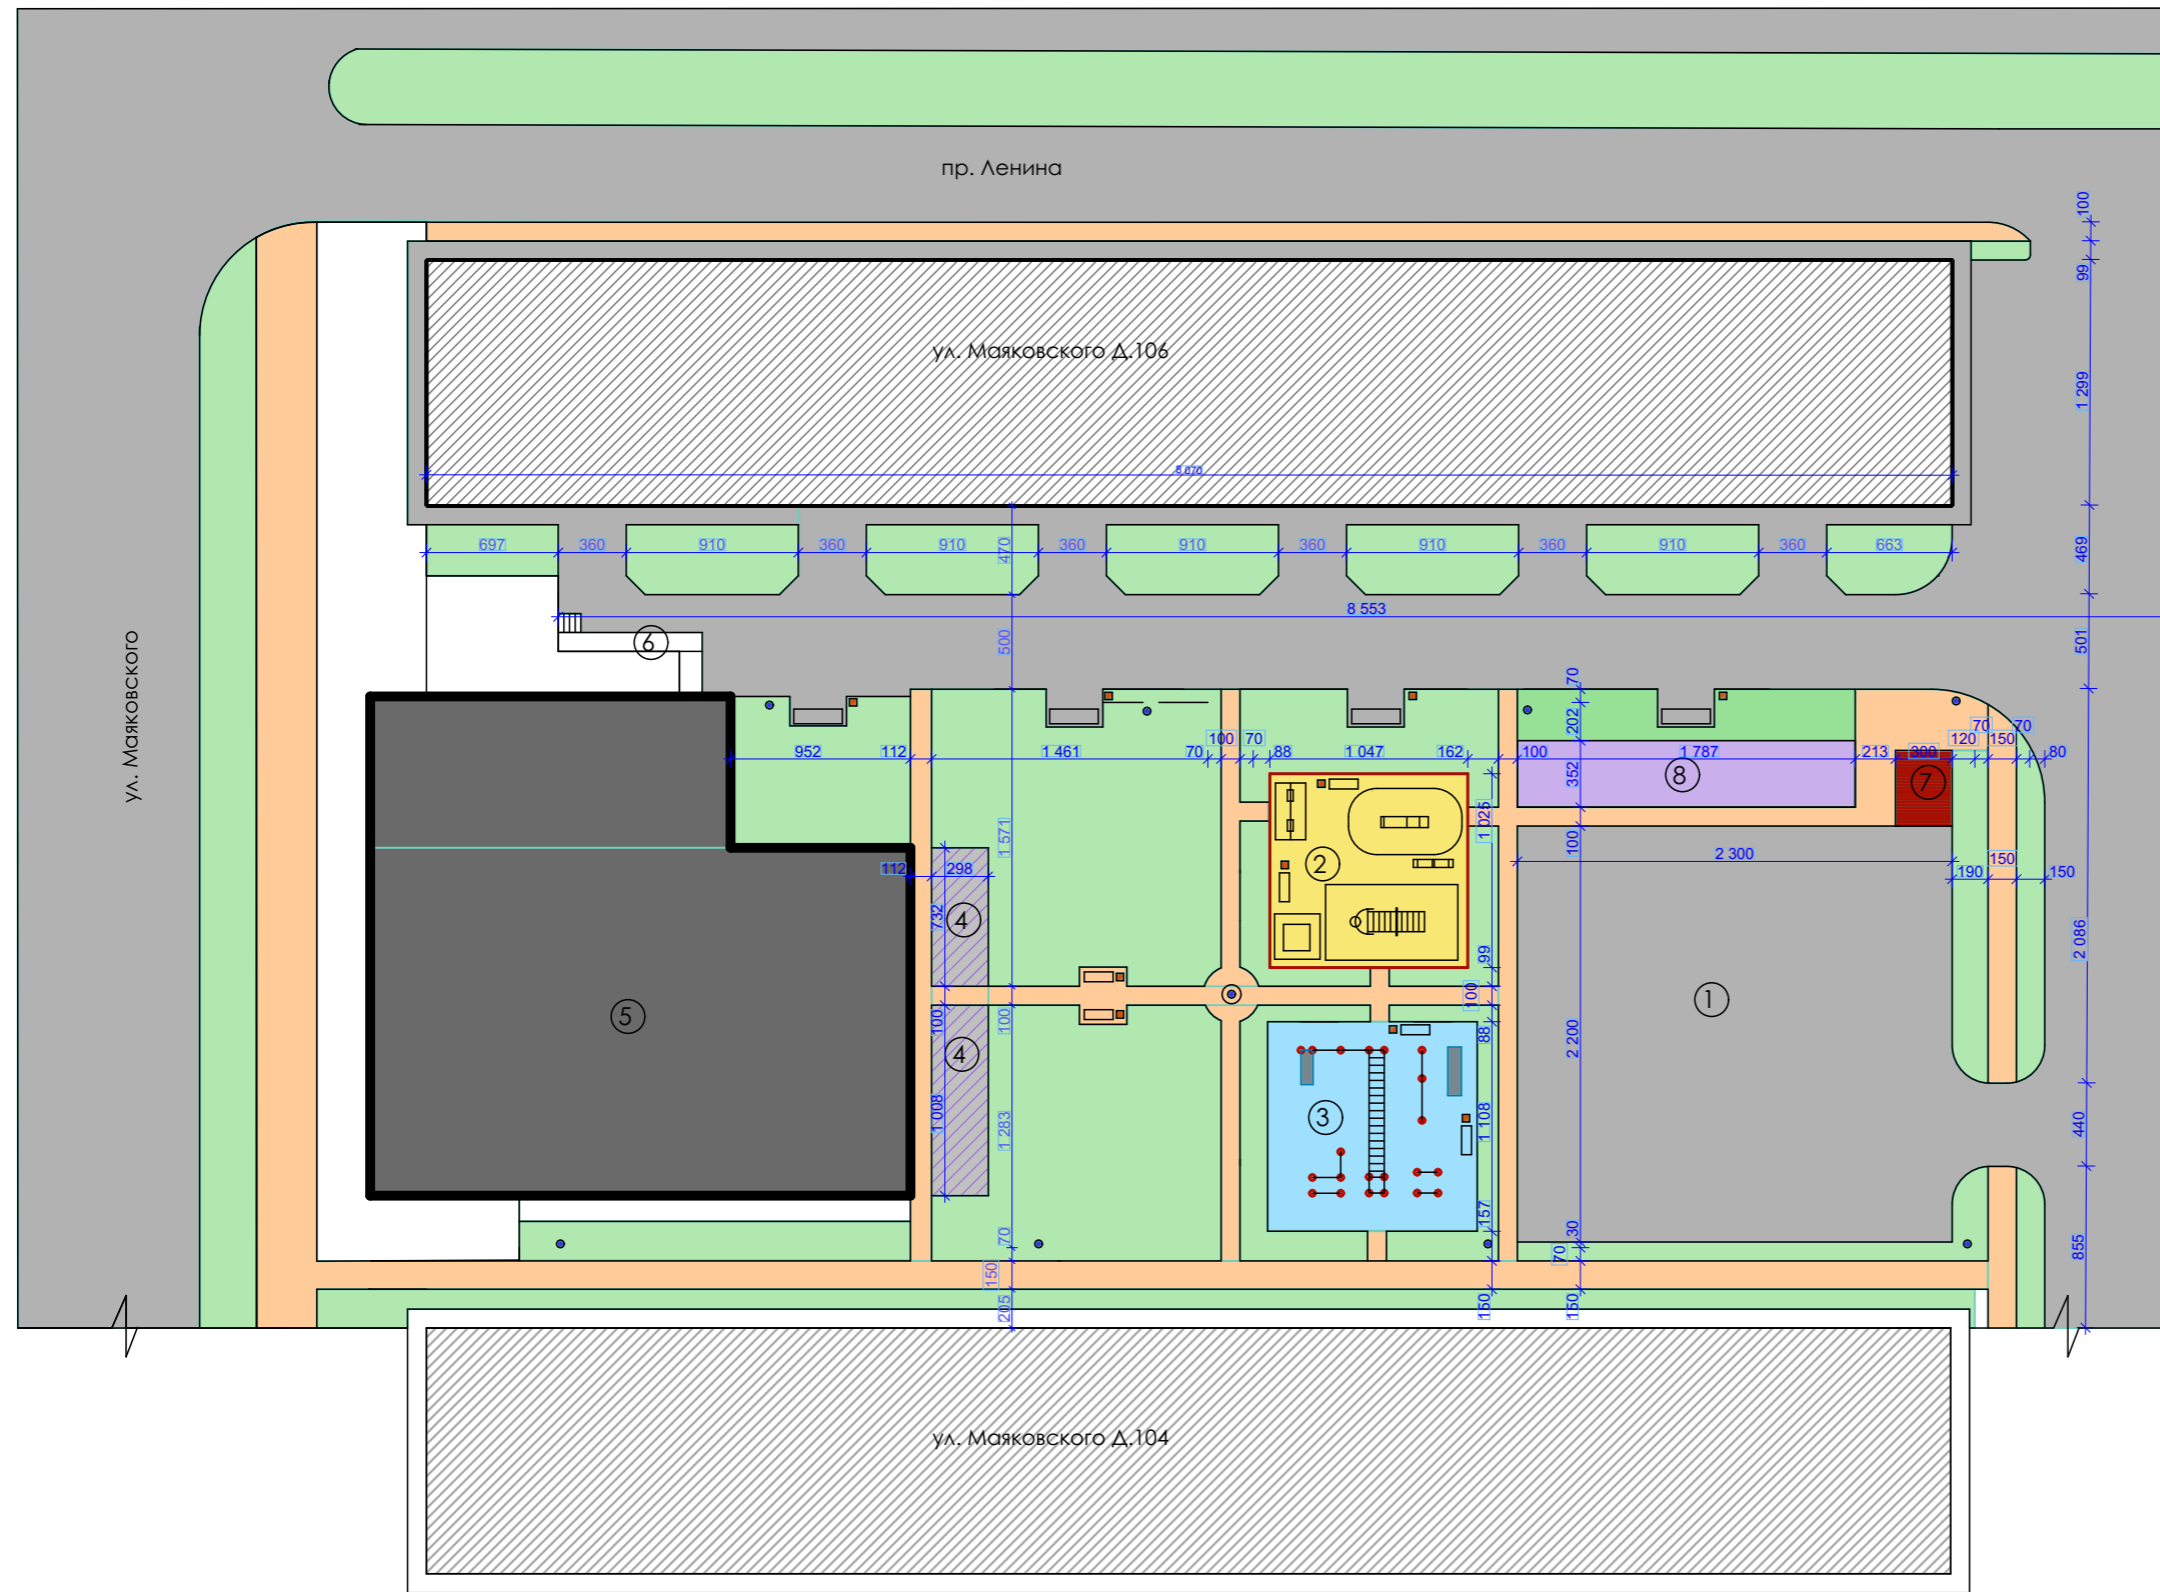


Проект благоустройства дворовой территории дома №106 по ул. Маяковского М 1:400

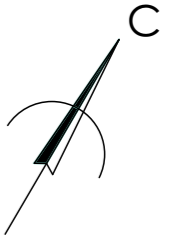

**Экспликация**

- 1 Парковочная площадка автотранспорта
- 2 Детская площадка
- 3 Спортивная площадка
- 4 Навесы
- 5 Коммерческое здание
- 6 Пандус
- 7 Магазин
- 8 Площадка для сушки белья

**Условные обозначения**

- Зеленая зона
- Пешеходные дорожки
- Резиновое покрытие
- Асфальтобетонное покрытие
- Стриженный кустарник
- Скамья
- Урна
- Опора освещения

СОГЛАСОВАНО:

Взамен инв. N

Подпись и дата

Инв. N подл.




Вариант скамьи и урны.



Вариант оборудования детской площадки.



Вариант оборудования спортивной площадки (варкаут).

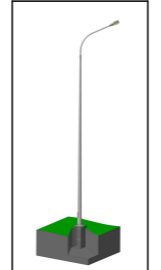

Вариант опоры освещения.

Проверил				
Выполнил				

Благоустройство дворовой территории дома №106 по ул.

Маяковского

Стадия	Лист	Листов

Генплан М 1:400