Проект благоустройства дворовой территории дома №1 по ул. Ленина М 1:400

С

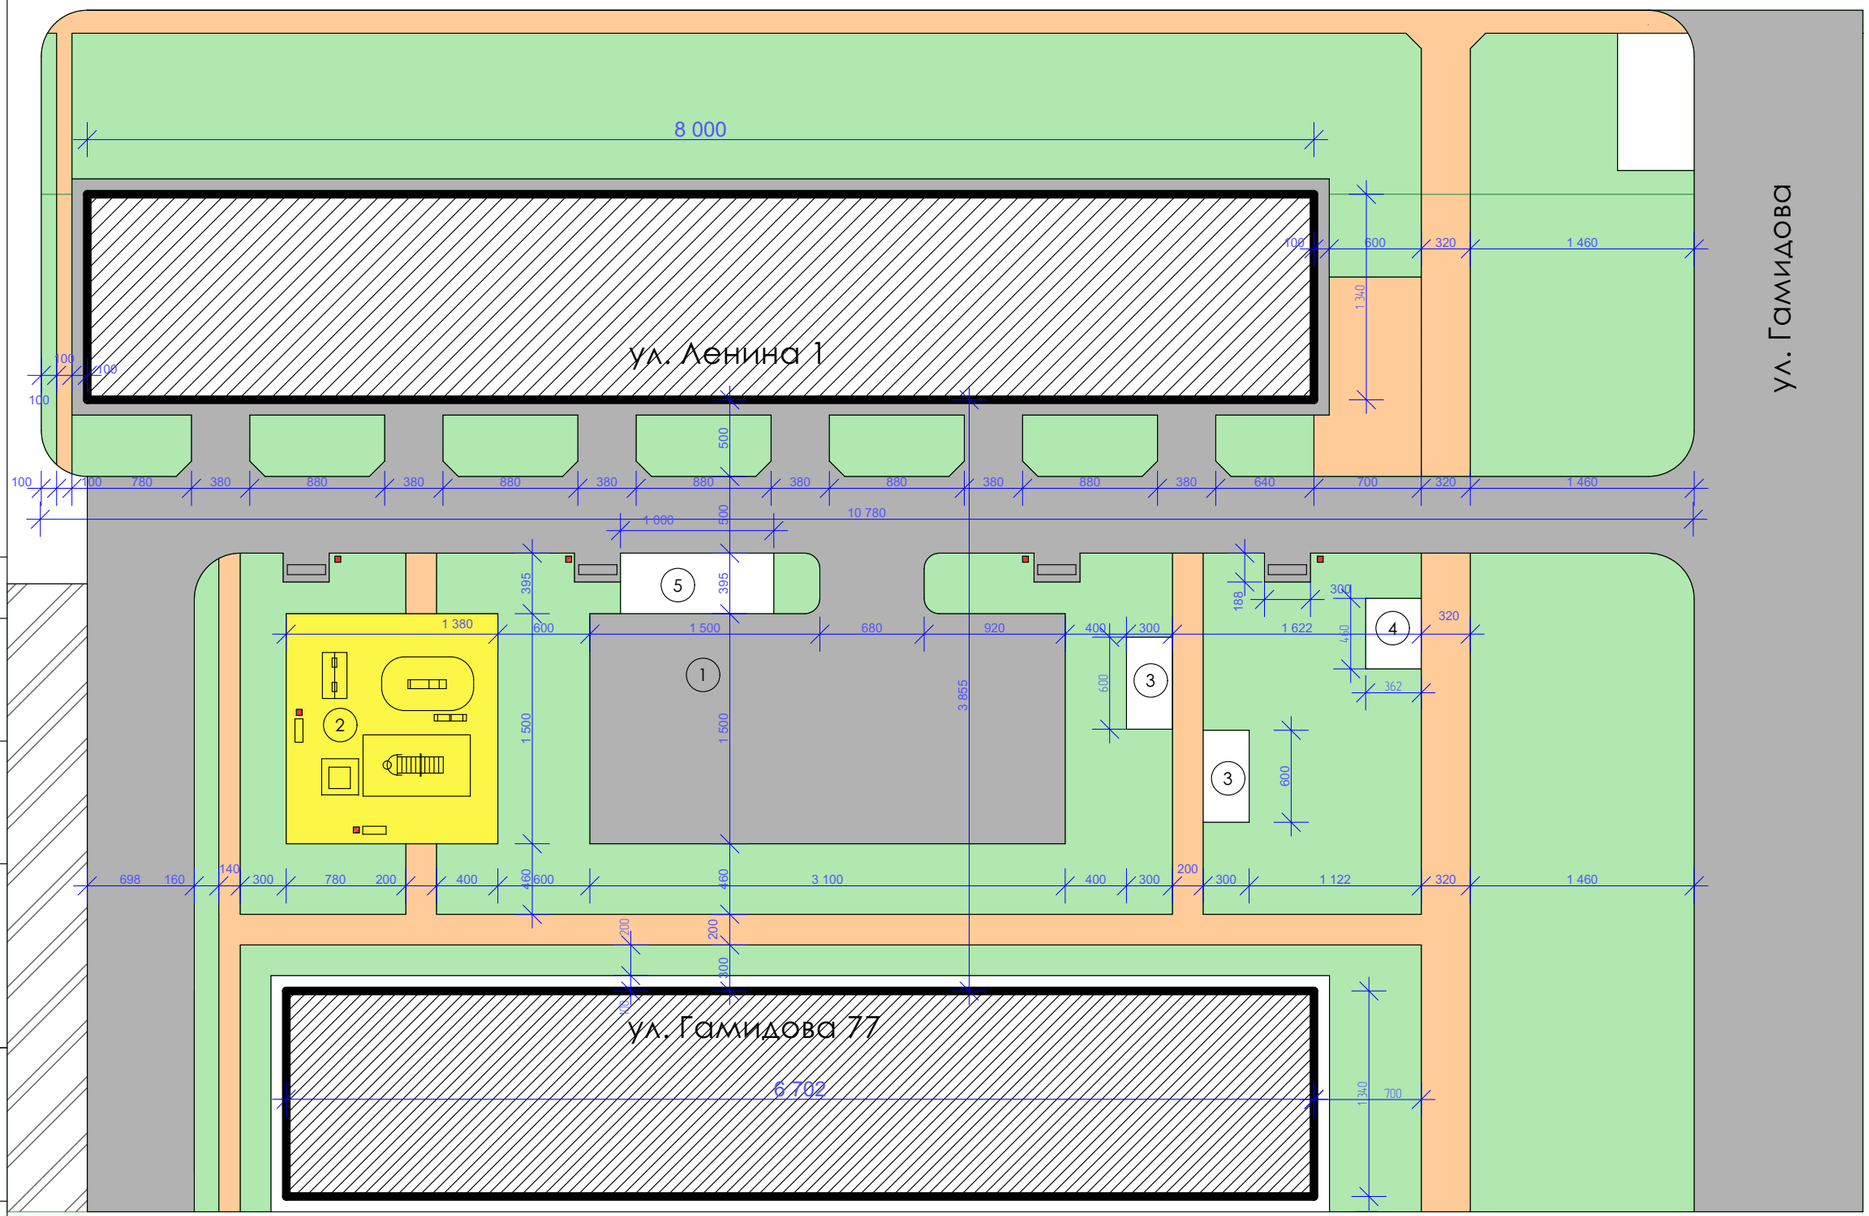

Экспликация

1 Парковочная площадка автотранспорта
2 Детская площадка
3 Навесы
4 Магазин
5 Площадка для сушки белья

Условные обозначения

-Зеленая зона
-Пешеходные дорожки
-Резиновое покрытие
-Асфальтобетонное покрытие
-Скамья
-Урна
-Опора освещения

Вариант скамьи и урны.

Вариант оборудования детской площадки.

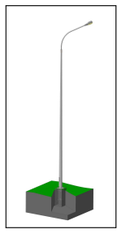

Вариант опоры освещения.

				Благоустройство дворовой территории дома №1 по ул. Ленина	
					Стадия / Лист / Листов
Проверил				Генплан М 1:400	
Выполнил					

СОГЛАСОВАНО:

Взамен инв. N

Подпись и дата

Инв. N подл.