
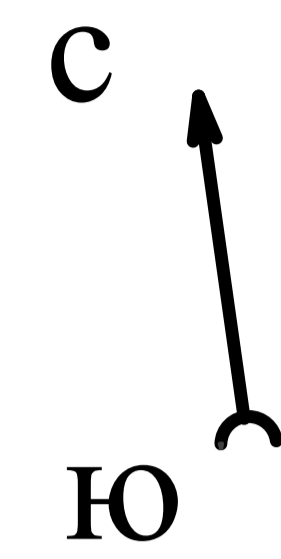


Генплан благоустройства и озеленения территории жилого дома по ул. Гамидова 18 в гор. Избербаш

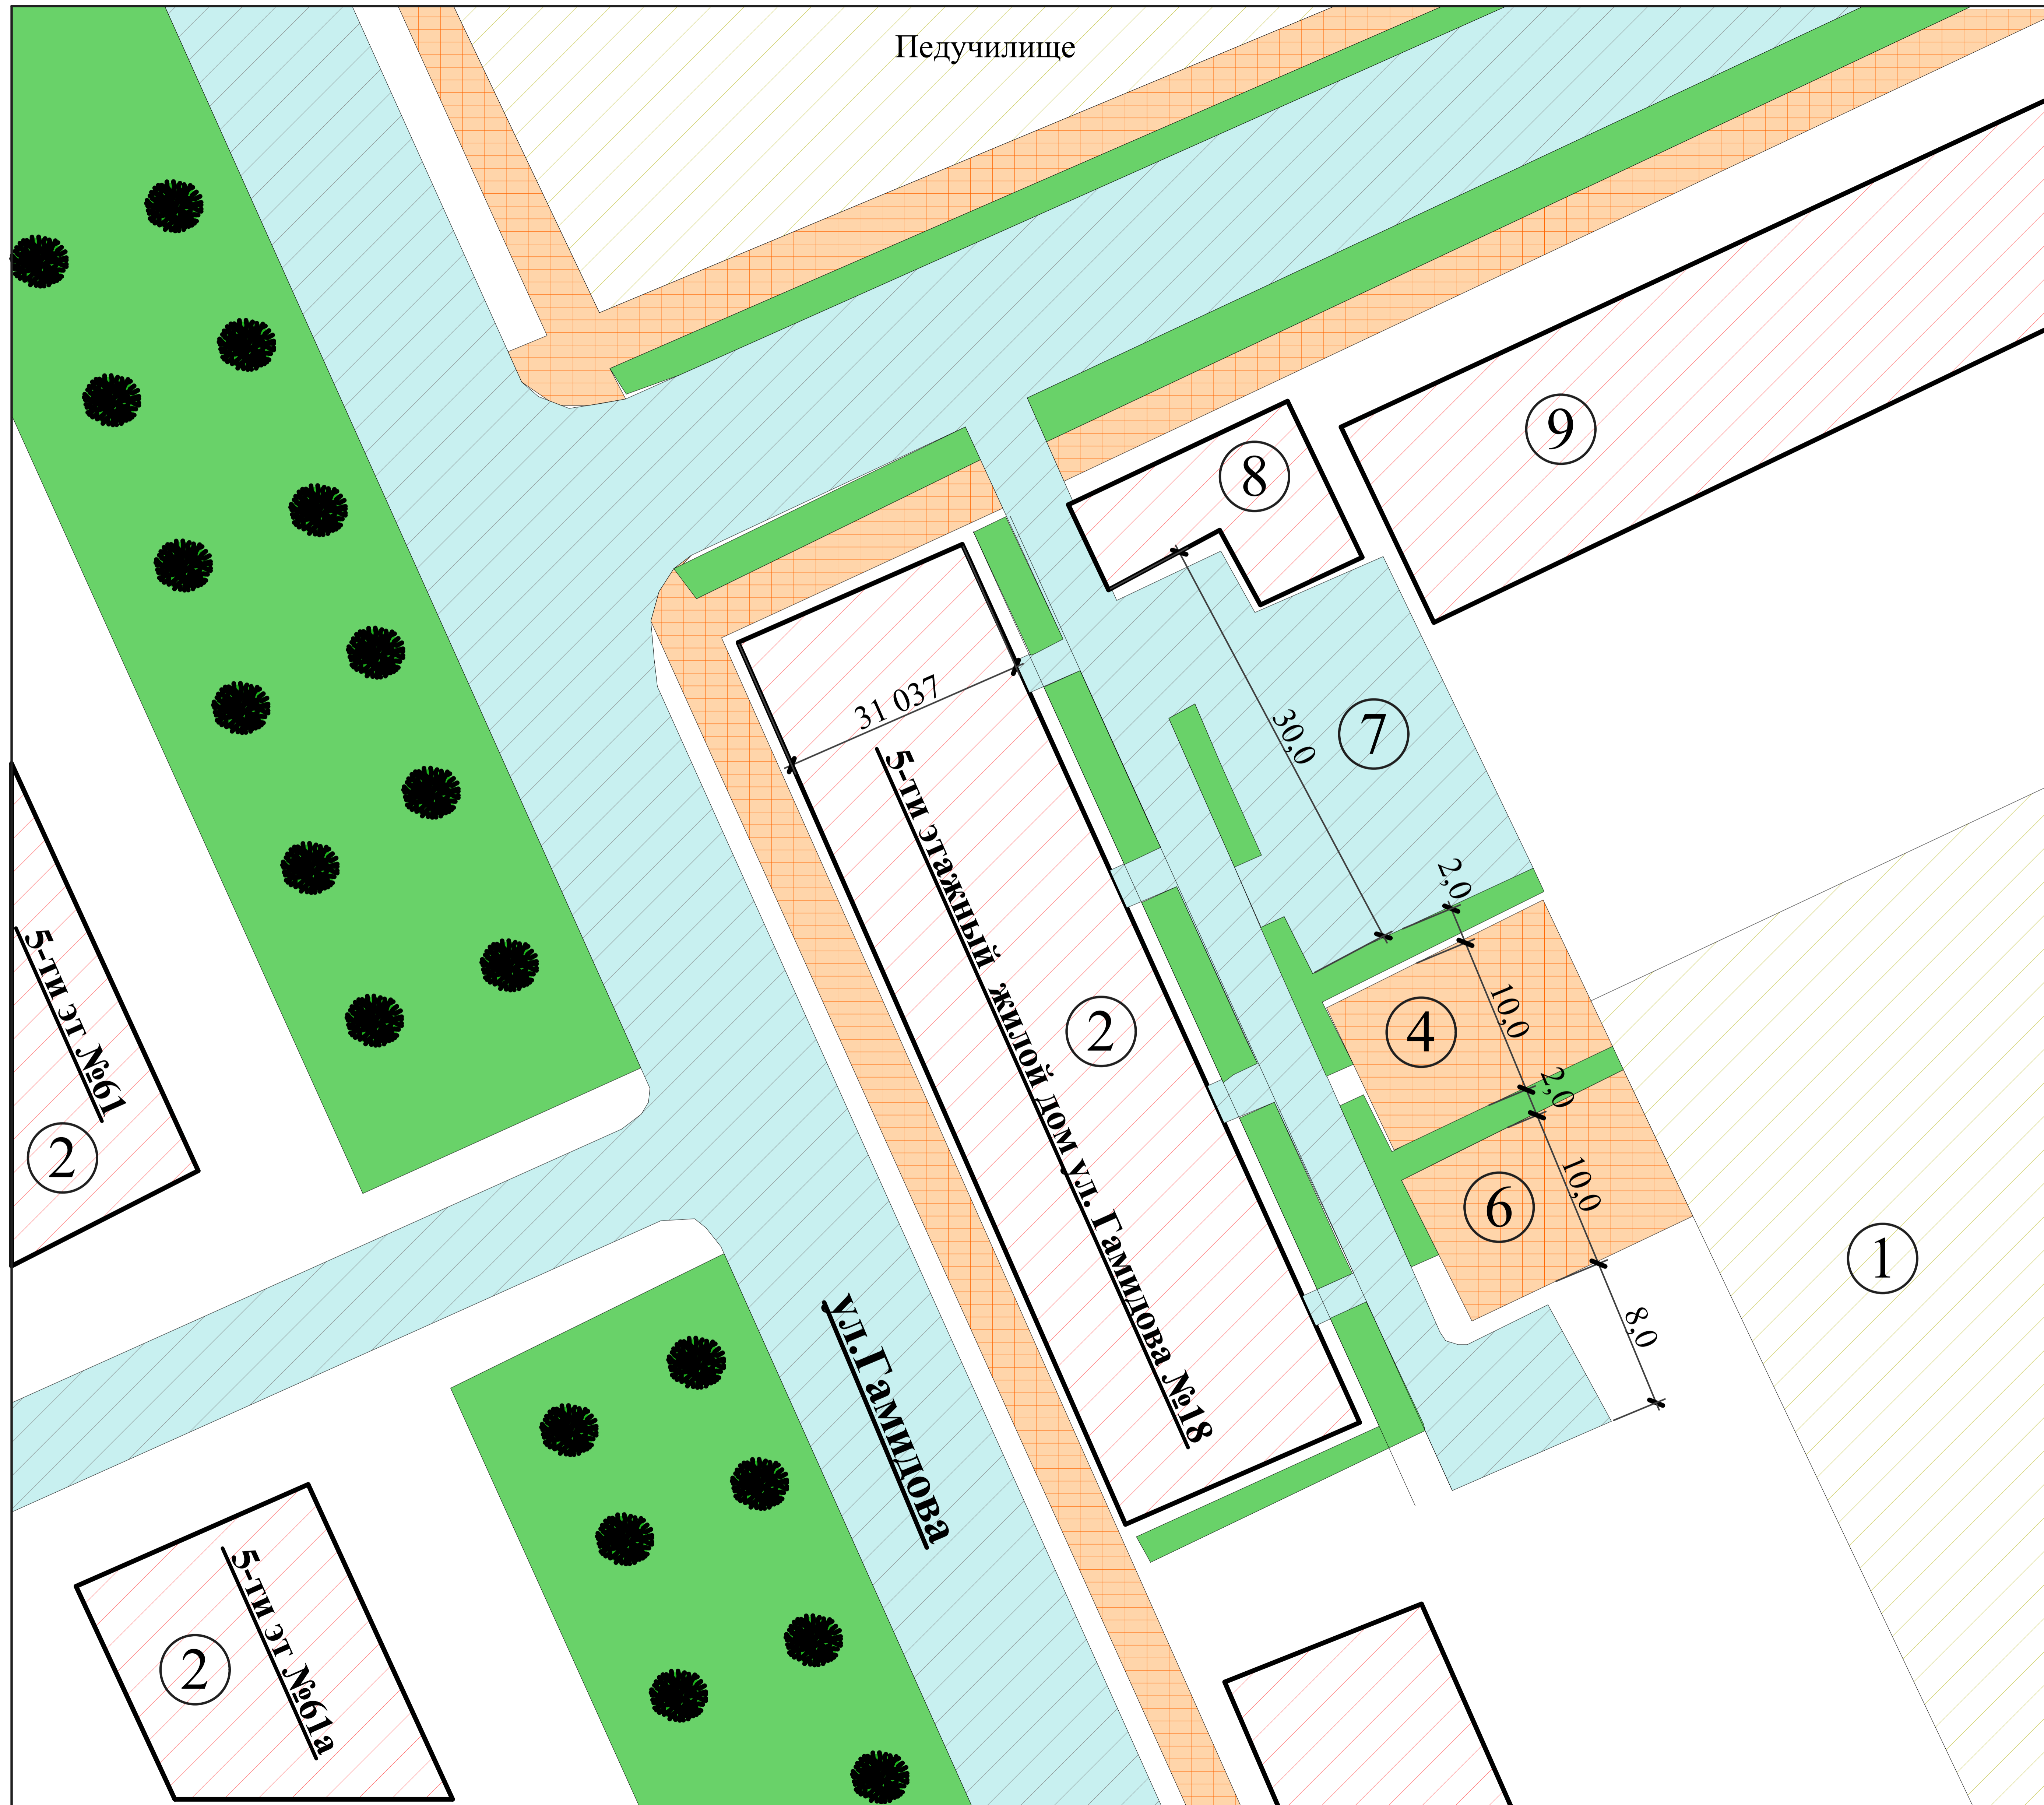

Экспликация зданий и сооружений

№	наименование
1	Существующий детский сад
2	Существующие жилые дома
3	Спортивная площадка
4	Площадка для подвижных игр малышам
5	Площадка для детей дошкольного возраста
6	Площадка отдыха для взрослых
7	Площадка под стоянку автотранспорта
8	Существующий салон красоты
9	Существующее общежитие

Условные обозначения

- существующие капитальные строения
- существующие жилые дома
- асфальтовое покрытие
- тротуарная плитка
- зеленый газон с деревьями
- специальное покрытие спортплощадки